

ΕΦΗΜΕΡΙΣ ΤΗΣ ΚΥΒΕΡΝΗΣΕΩΣ
ΤΗΣ ΕΛΛΗΝΙΚΗΣ ΔΗΜΟΚΡΑΤΙΑΣ

ΕΝ ΑΘΗΝΑΙΣ ΤΗ 7 ΙΟΥΝΙΟΥ 1977 | ΤΕΥΧΟΣ ΤΕΤΑΡΤΟΝ | ΑΡΙΘΜΟΣ ΦΥΛΛΟΥ 183

ΠΕΡΙΕΧΟΜΕΝΑ

ΑΠΑΛΛΟΤΡΙΩΣΕΙΣ

ΠΟΛΕΟΔΟΜΙΑ

ΑΠΑΛΛΟΤΡΙΩΣΕΙΣ

ΔΙΑΤΑΓΜΑΤΑ

(1)

Περὶ κηρύξεως τοῦ δάσους 'Ακτῆς Νικοπόλεως - Μύτικα Πρεβέζης, ὡς αἰσθητικοῦ δάσους.

Ο ΠΡΟΕΔΡΟΣ ΤΗΣ ΕΛΛΗΝΙΚΗΣ ΔΗΜΟΚΡΑΤΙΑΣ

Ἔχοντες ὑπ' ὄψει :

1. Τὰς διατάξεις τοῦ ἄρθρου 78 τοῦ Ν.Δ. 86/69 «περὶ Δασικοῦ Κώδικος» ὡς αὗται ἀντικατεστάθησαν ὑπὸ τῶν διατάξεων τοῦ ἄρθρου 3 τοῦ Ν.Δ. 996/1971.
2. Τὴν ὑπ' ἀριθ. 268/14.10.76 Γνώμην Τεχνικοῦ Συμβουλίου Δασῶν.
3. Τὴν ὑπ' ἀριθμ. 276/1977 γνωμοδότησιν τοῦ Συμβουλίου 'Επικρατείας, προτάσει τοῦ Ὑπουργικοῦ Συμβουλίου, ἀποφασίζομεν :

Ἄρθρον 1.

Τὸ δάσος 'Ακτῆς Νικοπόλεως - Μύτικα Πρεβέζης, ἐκτάσεως 660 στρεμμάτων, ὡς ἔχον ἰδιαιτέραν αἰσθητικήν, ὑγιεινὴν καὶ τουριστικὴν σημασίαν, ὡς καὶ τοιαύτην ἐπιβάλλουσαν τὴν προστασίαν τῆς χλωρίδος, τῆς πανίδος καὶ γενικὰ τοῦ φυσικοῦ κάλλους κηρύσσεται ὡς αἰσθητικὸν δάσος.

Ἄρθρον 2.

Τὰ ὅρια τοῦ ἀνωτέρω αἰσθητικοῦ Δάσους εἶναι τὰ κάτωθι :

'Ανατολικῶς : Γεωργικὴ περιοχὴ συνοικισμοῦ Μύτικα - Δήμου Πρεβέζης καὶ παραλιακὴ 'Εθνικὴ ὁδὸς Πρεβέζης - Πάργας - 'Ηγουμενίτσης.

Βορείως : 'Εγκαταλειφθὲν τμῆμα παλαιᾶς ἁμαξιτῆς ὁδοῦ Πρεβέζης - Νικοπόλεως - Καναλίου.

Δυτικῶς : 'Ακτῆς Νικοπόλεως - 'Ιόνιον Πέλαγος.

Νοτίως : Συνοικισμὸς Μύτικα - Δήμου Πρεβέζης.

Εἰς τὸν αὐτὸν ἐπὶ τῆς Γεωργίας Ὑπουργόν, ἀνατίθεμεν τὴν δημοσίευσιν καὶ ἐκτέλεσιν τοῦ παρόντος.

'Αθήναις τῇ 5 Μαΐου 1977

Ο ΠΡΟΕΔΡΟΣ ΤΗΣ ΔΗΜΟΚΡΑΤΙΑΣ

ΚΩΝΣΤΑΝΤΙΝΟΣ Δ. ΤΣΑΤΣΟΣ

ΤΟ ΥΠΟΥΡΓΙΚΟΝ ΣΥΜΒΟΥΛΙΟΝ

Ο ΠΡΩΘΥΠΟΥΡΓΟΣ

ΚΩΝΣΤΑΝΤΙΝΟΣ ΚΑΡΑΜΑΝΛΗΣ

ΤΑ ΜΕΛΗ

Γ. ΡΑΛΛΗΣ, Δ. ΜΠΙΤΣΙΟΣ, Ε. ΑΒΕΡΩΦ-ΤΟΣΙΤΣΑΣ, Κ. ΣΤΕΦΑΝΑΚΗΣ, Ι. ΙΟΡΔΑΝΟΓΛΟΥ, Ε. ΔΕΒΛΕΤΟΓΛΟΥ, Ι. ΜΠΟΥΤΟΣ, Κ. ΚΟΝΟΦΑΓΟΣ, Ι. ΒΑΡΒΙΤΣΙΩΤΗΣ, Κ. ΛΑΣΚΑΡΗΣ, Κ. ΣΤΕΦΑΝΟΠΟΥΛΟΣ, Χ. ΣΤΡΑΤΟΣ, Γ. ΒΟΓΙΑΤΖΗΣ, Γ. ΣΤΑΜΑΤΗΣ.

ΧΑΡΤΗΣ
ΠΕΡΙΟΧΗΣ ΔΑΣΟΥΣ ΜΥΤΙΚΑ

ΚΛΙΜΑΞ 1:5000



ΥΠΟΜΝΗΜΑ

- ὅριον δάσους
- » παραλίας (πέρας χειμερίου κύματος)
- ὑδραγωγός
- ὁδοί ἁμαξιταί
- » μελετηθεῖσαι πρός διάνοιξιν
- ρεύματα
- Δάσος
- Ἀγρος

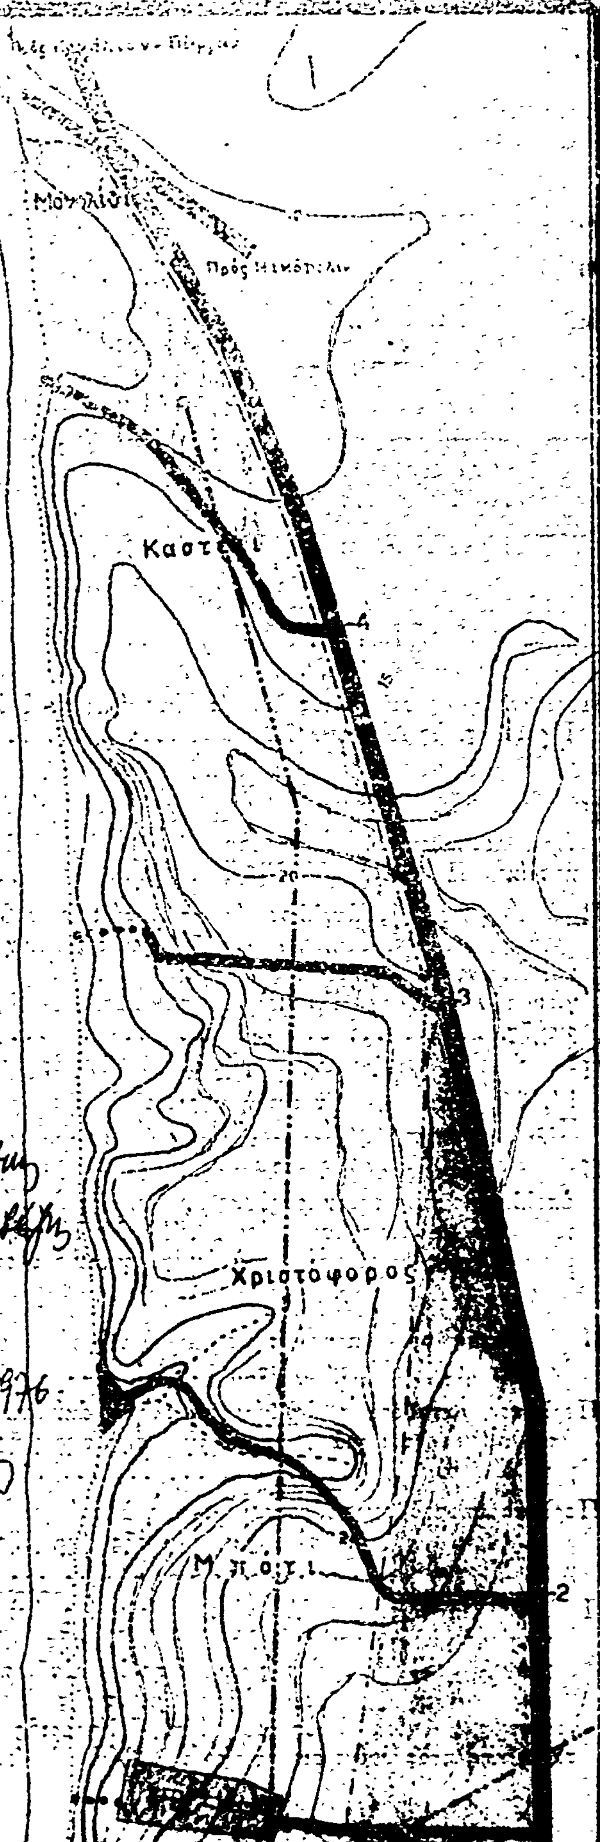
ΘΕΩΡΗΘΗ

Ως ισχρ... τού Π. Δ/τος περί υπαγωγής της Πάσης Αγίας Νικοπόλεως - Μύτικα Πρεβέζης εις Αισθητικόν Δάσος -

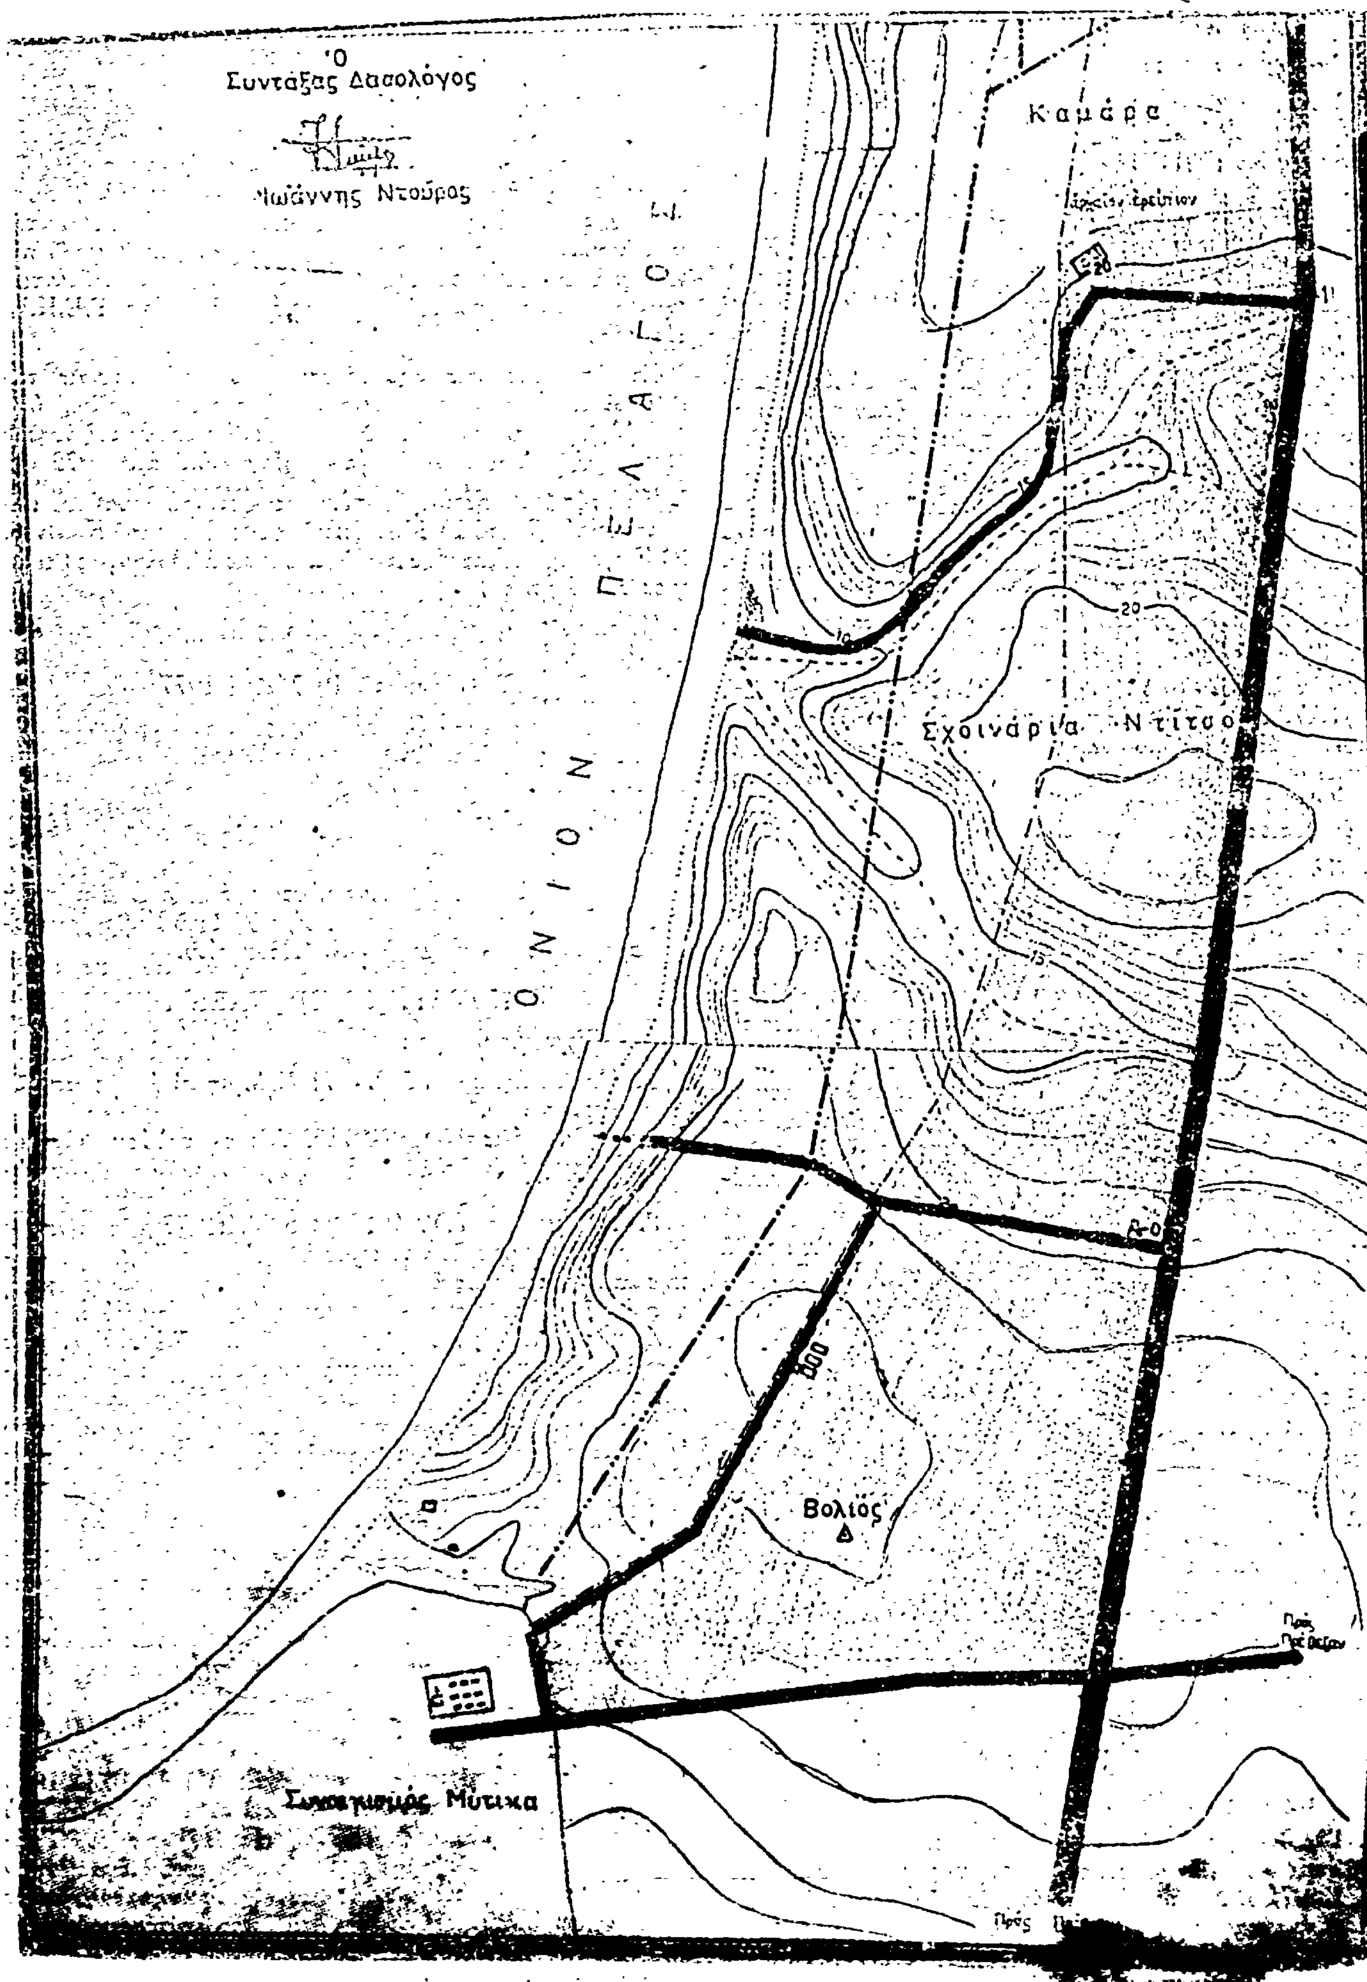
Εν Αθήναις τη 1976

Ο επί της Γεωργίας Υπουργός

Ι. ΜΠΟΥΤΟΣ



Πρέβεζα


Ο
Συντάξας Δασολόγος
Ιωάννης Ντούρος
Καμάρα
Σχοινάρια Ντίτσο
ΙΟΝΙΟΝ ΠΕΛΑΓΟΣ
Βολιός
Συνοικισμός Μύτικα

ΑΠΟΦΑΣΕΙΣ

Ἀριθ. 6561 (2)

Περὶ ἀναγκαστικῆς ἀπαλλοτριώσεως ἀκινήτου στὴν κοινότητα Παραδεισίου, ἰδιοκτησίας Ὄλγας Στ. Τσολάκη, κατοίκου Παραδεισίου, Ν. Εὐβοίας.

Ο ΝΟΜΑΡΧΗΣ ΕΥΒΟΙΑΣ

Ἔχοντες ὑπ' ὄψει :

1. Τὰς διατάξεις τοῦ ἄρθρου 207 τοῦ Δημοτικοῦ καὶ Κοινοτικοῦ Κώδικος (Π.Δ. 933/75) ἐν συνδυασμῷ πρὸς τὰς τοιαύτας τοῦ ἄρθρου 1 τοῦ Ν. 3200/55 «περὶ Διοικητικῆς Ἀποκεντρώσεως» καὶ τοῦ Β.Δ. 703/70, κατὰ τὰς ὁποίας ὁ Νομάρχης εἶναι ἁρμόδιος διὰ τὴν ἔγκριση πράξεων τῶν κοινοτικῶν Συμβουλίων «περὶ κηρύξεως ἀκινήτου ὡς ἀπαλλοτριωτέου».

2. Τὴν ὑπ' ἀριθ. 28/76 ἀπόφασιν τοῦ κοινοτικοῦ συμβουλίου κοινότητος Παραδεισίου «περὶ ἀναγκαστικῆς ἀπαλλοτριώσεως τοῦ ἀκινήτου (παλαιὸ κτίσμα καὶ οἰκόπεδο), ἰδιοκτησίας Ὄλγας Στ. Τσολάκη, ἐμβαδοῦ 232,30 τ.μ.» ὡς εἰδικώτερον διαλαμβάνεται εἰς τὸ οἰκεῖον τοπογραφικὸν διάγραμμα.

3. Τὴν ἀπὸ 3.5.76 ἔκθεση τῆς κατὰ τὸ ἄρθρον 9 τοῦ ἀπὸ 15-6/18.7.55 Β. Δ/τος, ἐκτιμητικῆς ἐπιτροπῆς ἐξ ἧς προκύπτει ὅτι ἡ ἀξία τοῦ ὑπὸ ἀπαλλοτρίωσιν οἰκοπέδου μετὰ κτίσματος, διὰ τὴν δημιουργίαν Κοινοτικῆς πλατείας, ἰδιοκτησίας Ὄλγας Στ. Τσολάκη, ἀνέρχεται εἰς τριάκοντα χιλιάδας διακοσίας δραχμάς (30.200).

4. Τὸ ἀπὸ 14 Μαρτίου 1977 πρακτικὸν τῆς ἐπιτροπῆς τοῦ ἄρθρου 207 τοῦ Δημοτικοῦ καὶ Κοινοτικοῦ Κώδικος, διὰ τοῦ ὁποίου γνωμοδοτεῖ ὁμοφώνως διὰ τὴν κήρυξιν τῆς ἀναγκαστικῆς ἀπαλλοτριώσιεως τοῦ ἀκινήτου.

5. Τὰ στοιχεῖα τοῦ φακέλλου ἐκ τῶν ὁποίων προκύπτει ὅτι ὑφίσταται ἀνάγκη δημιουργίας κοινοτικῆς πλατείας εἰς τὴν κοινότητα Παραδεισίου, ἀποφασίζομεν :

Ἐγκρίνομεν τὴν ὑπ' ἀριθ. 28/76 ἀπόφασιν τοῦ κοινοτικοῦ συμβουλίου Παραδεισίου «περὶ ἀναγκαστικῆς ἀπαλλοτριώσεως οἰκοπέδου μετὰ κτίσματος, ἰδιοκτησίας Ὄλγας Στ. Τσολάκη συνολικοῦ ἐμβαδοῦ 232,30 τ.μ.» ἐντὸς τῆς κοινότητος Παραδεισίου, διὰ τὴν δημιουργίαν πλατείας.

Ἡ ἀποζημίωσις βαρύνει τὸν ἀνωτέρω Ὀργανισμὸν καὶ θὰ καταβληθῇ συμφώνως πρὸς τὰς διατάξεις τοῦ Ν.Δ. 797/71, μὴ ἀποκλειομένου καὶ τοῦ καθορισμοῦ αὐτῆς διὰ συμβιβασμοῦ.

Ἡ παροῦσα δημοσιευθήτω διὰ τῆς Ἐφημερίδος τῆς Κυβερνήσεως.

Ἐν Χαλκίδι τῇ 4 Μαΐου 1977

Ὁ Νομάρχης
Θ.Ν.ΠΙΜΠΛΗΣ

(3)

Περὶ ἀναγκαστικῆς ἀπαλλοτριώσεως ἐκτάσεως 930 Μ2, πρὸς κατασκευὴν συμπληρωματικοῦ ἔργου εἰς Ζώνην Γ3 καὶ Λεβεντοχωρίου πεδιάδος Ἀλφειοῦ, διὰ τὴν ἀποστράγγισιν τῶν ἀγρῶν καὶ τὴν διέλευσιν τῶν κατοίκων τῆς περιοχῆς.

Ο ΝΟΜΑΡΧΗΣ ΗΛΕΙΑΣ

Ἔχοντες ὑπ' ὄψει :

1. Τὰς διατάξεις τοῦ Ν.Δ. 797/71 «περὶ ἀναγκαστικῶν ἀπαλλοτριώσεων» ἐν συνδυασμῷ πρὸς τὰς διατάξεις τοῦ ὑπ' ἀριθ. 139/71 Β.Δ. «περὶ ἁρμοδιότητος τῶν Νομαρχῶν πρὸς κήρυξιν ἀναγκαστικῶν τινῶν ἀπαλλοτριώσεων».

2. Τὰς διατάξεις τοῦ ἄρθρου 33 τοῦ Ν.Δ. 3881/58 «περὶ ἐγγείων βελτιώσεων».

3. Τὴν ὑπ' ἀριθ. Α. 22505/28.8.75 ἀπόφασιν τῆς Νομαρχίας Ἠλείας.

4. Τὴν ὑπ' ἀριθ. 10129/23.2.77 ἀναφορὰν τῆς 1ης Υ.Ε.ΚΕ Πατρῶν, ἀποφασίζομεν :

Κηρύσσομεν ἀναγκαστικῶς ἀπαλλοτριωτέαν, λόγῳ Δημοσίας ὠφελείας, ἤτοι διὰ τὴν κατασκευὴν συμπληρωματικοῦ ἔργου εἰς Ζώνην Γ3 καὶ Λεβεντοχωρίου Πεδιάδος Ἀλφειοῦ, διὰ τὴν ἀποστράγγισιν τῶν ἀγρῶν καὶ τὴν διέλευσιν τῶν κατοίκων τῆς περιοχῆς, ἀγροτικὴν ἔκτασιν 930 Μ2 ὡς αὕτη ἐμφαίνηται εἰς τὸ ἀπὸ 20.4.76 καὶ ὑπὸ κλίμακα 1 : 2000 κτηματολογικὸν διάγραμμα καὶ τῷ οἰκείῳ κτηματολογικῷ πίνακι τοῦ συντάξαντος μηχανικοῦ Χ. Β. Νικολάου, δεόντως τεθεωρημένων ὑπὸ τοῦ προϊσταμένου τῆς 1ης Υ.Ε.Κ.Ε. Πατρῶν.

Ἡ ἀπαλλοτρίωσις κηρύσσεται ὑπὲρ καὶ δαπάναις τοῦ Δημοσίου, θέλει δὲ ἀντιμετωπισθῇ ἡ σχετικὴ δαπάνη ὑπὸ τῶν δι' ἔργα Δημοσίων ἐπενδύσεων πιστώσεων, ἁρμοδιότητος Ὑπουργείου Δημοσίων Ἔργων (Ἔργον ὑπ' ἀριθ. 07220).

Ἐπὶ τῆς ἀπαλλοτριουμένης ἐκτάσεως προβάλλουσι δικαιώματα κυριότητος οἱ 1) Μητρόπουλος Διονύσιος τοῦ Κων/νου, 2) Κληρονόμοι Νικολάου Νικολοπούλου καὶ 3) Καυγᾶς Γεώργιος τοῦ Ἰωάννου.

Ἡ παροῦσα δημοσιευθήτω διὰ τῆς Ἐφημερίδος τῆς Κυβερνήσεως.

Ἐν Πύργῳ τῇ 19 Μαΐου 1977

Ὁ Νομάρχης
ΑΝΔΡΕΑΣ ΝΙΚΟΛΑΟΥ

Ἀριθ. 7065/Φ. 1805 (4)

Περὶ ἀναγκαστικῆς ἀπαλλοτριώσεως ἀκινήτων ἐκτάσεως 14.045 Μ2 γιὰ τὴν κατασκευὴ τῆς ὁδοῦ Καβροχωρίου-Κεραμουτσίου - Καμαρίου Ν. Ἡρακλείου.

Ο ΝΟΜΑΡΧΗΣ ΗΡΑΚΛΕΙΟΥ

Ἔχοντας ὑπόψη :

1. Τὶς διατάξεις τοῦ 797/1971 Ν.Δ. «περὶ ἀναγκαστικῶν ἀπαλλοτριώσεων».

2. Τὶς διατάξεις τοῦ 139/1971 Β. Δ/τος «περὶ ἁρμοδιότητος τῶν Νομαρχῶν διὰ τὴν κήρυξιν ἀναγκαστικῶν ἀπαλλοτριώσεων».

3. Τὸ ἔγγραφο Τ.Υ. 4614/2248/20.4.1977 τῆς Δ/νσεως Τεχνικῶν Ὑπηρεσιῶν ποὺ προτείνει τὴν κήρυξη ἀναγκαστικῆς ἀπαλλοτριώσεως ἀκινήτων 14.045 Μ2 γιὰ τὴν κατασκευὴ τῆς ὁδοῦ Καβροχωρίου - Κεραμουτσίου - Καμαρίου.

4. Τὶς διατάξεις τοῦ ἄρθρου 23 τοῦ ἀπὸ 25.11.1929 Δ/τος «περὶ κωδικοποιήσεως τῶν περὶ κατασκευῆς καὶ συντηρήσεως ὁδῶν κειμένων δ/ξεων».

5. Τὴν 89/1977 ἀπόφαση τοῦ Νομαρχιακοῦ Ταμείου Ἡρακλείου, ποὺ ἐγκρίνει τὴν κήρυξη τῆς ἀπαλλοτριώσεως εἰς βάρος τῶν πιστώσεων Περιφερειακοῦ Προγράμματος Δημοσίων ἐπενδύσεων, ἀποφασίζομεν :

Κηρύσσουμε ἀναγκαστικῶς ἀπαλλοτριωτέα, λόγῳ δημοσίας ὠφελείας, γιὰ τὴ βελτίωση τῆς βατότητος τῆς ἐπαρχιακῆς ὁδοῦ Καβροχωρίου - Κεραμουτσίου - Καμαρίου, ἔκταση συνολικοῦ ἐμβαδοῦ 14.045 Μ2 ὅπως ἐμφανίζεται στὰ οἰκεῖα κτηματολογικὰ διαγράμματα γιὰ τὰ τμήματα τῆς ὁδοῦ Α1 (χ.θ. 0 + 000 ἕως Π41 (χ.θ. 2 + 0,10,16) τμῆμα Α' καὶ ἀπὸ Π41 (χ.θ. 0 + 000) ἕως Π73 (χ.θ. 1 + 007,93) τμῆμα Β' ποὺ συντάχθηκαν ἀπὸ τὸν Πολιτικὸ Μηχανικὸ Εὐάγγ. Κουκουριτάκη, γιὰ τὸ τμῆμα Α' τὴν 10.12.1975 καὶ διὰ τὸ τμῆμα Β' τὴν 2.6.1976 καὶ ἔχουν θεωρηθεῖ ἀπὸ τὸ Μηχανικὸ Ἐμμανουὴλ Πλεύρη Προϊστάμενο τοῦ Γραφείου ἐκτελέσεως Ἔργων καὶ Πολεοδομικῶν ἐφαρμογῶν Νομοῦ Ἡρακλείου, καὶ στοὺς ἀντιστοίχους κτηματολογικοὺς πίνακες ποὺ τὰ συνοδεύουν συνολικοῦ προϋπολογισμοῦ δαπάνης 880.000 δραχ.

Στὴν ἀπαλλοτριουμένη ἔκταση προβάλλουν δικαιώματα κυριότητας διὰ τὸ Α' Τμῆμα οἱ : α) Ρεθυμνιωτάκης Μιχαὴλ τοῦ Σ. β) Γεώργιος Μαστρογιαννάκης τοῦ Νικολ. κ.λπ. καὶ

γιὰ τὸ Τμῆμα Β' οἱ: Ψαράκης Ἰωάννης τοῦ Γεωργίου β) Κων/νος Χαριδ. Μακρυδάκης, κ.λπ.

Ἡ ἀπαλλοτρίωση κηρύσσεται ὑπὲρ τοῦ Δημοσίου καὶ θὰ πραγματοποιηθεῖ μὲ δαπάνες τοῦ ἔργου 17 Σ.Α.Ν.Τ. 77-29 τοῦ Προγράμματος Περιφερειακῆς Ὁδοποιΐας.

Ἡ ἀπόφαση αὐτὴ νὰ δημοσιευθεῖ στὴν Ἐφημερίδα τῆς Κυβερνήσεως.

Ἡράκλειο, 13 Μαΐου 1977

Ὁ Νομάρχης
ΑΘΑΝΑΣΙΟΣ ΚΑΡΑΓΚΟΥΝΙΔΗΣ

Ἀριθ. 1746 (5)

Περὶ βεβαιώσεως τῆς ἀνακλήσεως, αὐτοδικαίως τῆς ἀπαλλοτριώσεως ποὺ κηρύχθηκε δυνάμει τῆς ἀποφάσεως τοῦ Νομάρχη Θεσπρωτίας ἀριθ. 7616/6.6.74 στὴν περιοχὴ Γλυκῆς Θεσπρωτίας γιὰ ἀρχαιολογικοὺς σκοπούς.

Ο ΝΟΜΑΡΧΗΣ ΘΕΣΠΡΩΤΙΑΣ

Ἔχοντας ὑπόψη:

1. Τὶς διατάξεις τοῦ ἄρθρου 11 τοῦ Ν.Δ/τος 797/71 «περὶ ἀναγκαστικῶν ἀπαλλοτριώσεων», σὲ συνδυασμὸ μὲ τὶς διατάξεις τοῦ Β.Δ.139/71 «περὶ ἁρμοδιότητος Νομαρχῶν κ.λπ.
2. Τὴν ἀπόφασή μας ἀριθ.7616/6.6.74 «περὶ ἀναγκαστικῆς ἀπαλλοτριώσεως ἀκινήτου διὰ ἀρχαιολογικοὺς σκοπούς».
3. Τὸ γεγονὸς ὅτι ἡ ἀπαλλοτρίωση αὐτὴ ἀνακλήθηκε αὐτοδικαίως λόγῳ μὴ καταβολῆς, ἐμπρόθεσμα, ἀποζημιώσεως ποὺ καθορίσθηκε δικαστικῶς, ἀποφασίζομε:

Βεβαιώνουμε, ὅτι ἡ ἀπαλλοτρίωση ποὺ κηρύχθηκε δυνάμει τῆς ἀποφάσεώς μας ἀριθ. 7616/6.6.74 γιὰ ἀρχαιολογικοὺς σκοποὺς ἀνακλήθηκε αὐτοδικαίως.

Ἡ ἀπόφαση αὐτὴ νὰ δημοσιευθεῖ στὴν Ἐφημερίδα τῆς Κυβερνήσεως.

Ἡγουμενίτσα, 16 Μαΐου 1977

Ὁ Νομάρχης
ΠΑΝ. ΒΛΑΧΟΣΩΤΗΡΟΣ

ΑΝΑΚΟΙΝΩΣΕΙΣ

Ἀριθ. Α2798 (6)

Περὶ ἀποζημιώσεως γιὰ τὰ ἀκίνητα ποὺ ἀπαλλοτριώνονται γιὰ δημιουργία τῆς Τεχνητῆς Λίμνης Μόρνου.

Ο ΥΠΟΥΡΓΟΣ ΔΗΜΟΣΙΩΝ ΕΡΓΩΝ

Ἔχοντας ὑπόψη τὰ ἄρθρα 7 καὶ 8 τοῦ Ν.Δ. 797/1971 «περὶ ἀναγκαστικῶν ἀπαλλοτριώσεων» γνωστοποιοῦμε σὲ ὅσους ἔχουν ἢ διεκδικοῦν δικαιώματα κυριότητας σὲ ἀκίνητα ποὺ ἀπαλλοτριώθηκαν ἀναγκαστικὰ μὲ τὴ Δ 817/892/72 κοινὴ ἀπόφαση τῶν Ὑπουργῶν Οἰκονομικῶν καὶ Δημοσίων Ἔργων (ΦΕΚ 96/1972 τ. Δ') γιὰ τὴ δημιουργία τῆς τεχνητῆς Λίμνης Μόρνου, καθὼς καὶ τοὺς δανειστὲς ποὺ ἔχουν ἐγγράψει ὑποθῆκες σ' αὐτὰ τὰ ἀκίνητα καὶ σὲ τρίτους γενικὰ διεκδικητές, ὅτι ἡ ἀποζημίωση γι' αὐτὰ τὰ ἀκίνητα καὶ γιὰ ὅτι ὑπάρχει ἐπάνω σ' αὐτὰ σύμφωνα μὲ τὸν κτηματολογικὸ πίνακα, ποὺ καθορίστηκε μὲ τὴν 6936/1975 ἀπόφαση τοῦ Ἐφετείου Ἀθηνῶν, κατατέθηκε στὸ Γραφεῖο Παρακαταθηκῶν Λιδορικίου καὶ ἐκδόθηκε τὸ 3571/26.4.77 γραμμάτιο συστάσεως παρακαταθήκης συνολικοῦ ποσοῦ δραχμῶν τριῶν ἑκατομμυρίων τετρακοσίων ὀγδοήκοντα τριῶν χιλιάδων διακοσίων πεντήκοντα ἓξ (3.483.256).

Ἡ ἀποζημίωση θὰ ἀποδοθεῖ στὰ πρόσωπα ποὺ θὰ ἀναγνωρισθοῦν νόμιμα ὡς δικαιοῦχοι.

Ἡ ἀπόφαση αὐτὴ νὰ δημοσιευθεῖ στὴν Ἐφημερίδα τῆς Κυβερνήσεως.

Ἀθῆναι, 16 Μαΐου 1977

Μὲ Ἐντολὴ τοῦ Ὑπουργοῦ
Ὁ Διευθυντὴς
Α. ΒΑΦΕΙΑΔΗΣ

Ἀριθ. Α5δ 2690 (7)

Περὶ παρακαταθέσεως ἀποζημιώσεως γιὰ τὰ ἀκίνητα ποὺ ἀπαλλοτριώνονται γιὰ τὴ δημιουργία τῆς τεχνητῆς Λίμνης Μόρνου.

Ο ΥΠΟΥΡΓΟΣ ΔΗΜΟΣΙΩΝ ΕΡΓΩΝ

Ἔχοντας ὑπόψη τὰ ἄρθρα 7 καὶ 8 τοῦ Ν.Δ. 797/1971 «περὶ ἀναγκαστικῶν ἀπαλλοτριώσεων» γνωστοποιοῦμε σὲ ὅσους ἔχουν ἢ διεκδικοῦν δικαιώματα κυριότητος σὲ ἀκίνητα ποὺ ἀπαλλοτριώθηκαν ἀναγκαστικὰ μὲ τὴν Δ 817/892/δὶς/1972 κοινὴ ἀπόφαση τῶν Ὑπουργῶν Οἰκονομικῶν καὶ Δημοσίων Ἔργων (ΦΕΚ 96/72 τ.Δ') γιὰ τὴ δημιουργία τῆς τεχνητῆς λίμνης Μόρνου, καθὼς καὶ τοὺς δανειστὲς ποὺ ἔχουν ἐγγράψει ὑποθῆκες σ' αὐτὰ τὰ ἀκίνητα καὶ σὲ τρίτους γενικὰ διεκδικητές, ὅτι ἡ ἀποζημίωση γι' αὐτὰ τὰ ἀκίνητα καὶ γιὰ ὅτι ὑπάρχει ἐπάνω σ' αὐτὰ σύμφωνα μὲ τὸν κτηματολογικὸ πίνακα, ποὺ καθορίστηκε μὲ τὴν 6934/1975 ἀπόφαση τοῦ Ἐφετείου Ἀθηνῶν, Γραφεῖο Παρ/κῶν Λιδορικίου καὶ ἐκδόθηκε τὸ 3570/26.4.77 γραμμάτιο συστάσεως παρακαταθήκης συνολικοῦ ποσοῦ δραχμῶν τεσσαράκοντα ὀκτὼ ἑκατομμυρίων πεντακοσίων τεσσάρων χιλιάδων ἐννεακοσίων πεντήκοντα μία (48.504.951).

Ἡ ἀποζημίωση θὰ ἀποδοθεῖ στὰ πρόσωπα ποὺ θὰ ἀναγνωρισθοῦν νόμιμα ὡς δικαιοῦχοι.

Ἡ ἀπόφαση αὐτὴ νὰ δημοσιευθεῖ στὴν Ἐφημερίδα τῆς Κυβερνήσεως.

Ἀθῆναι, 16 Μαΐου 1977

Μὲ ἐντολὴ τοῦ Ὑπουργοῦ
Ὁ Διευθυντὴς
Α. ΒΑΦΕΙΑΔΗΣ

Ἀριθ. Α5/6 2799 (8)

Περὶ παρακαταθέσεως ἀποζημιώσεως γιὰ τὰ ἀκίνητα ποὺ ἀπαλλοτριώνονται γιὰ τὴν δημιουργία τῆς τεχνητῆς λίμνης Μόρνου.

Ο ΥΠΟΥΡΓΟΣ ΔΗΜΟΣΙΩΝ ΕΡΓΩΝ

Ἔχοντας ὑπ'ψη τὰ ἄρθρα 7 καὶ 8 τοῦ Ν.Δ. 797/1971 «περὶ ἀναγκαστικῶν ἀπαλλοτριώσεων» γνωστοποιοῦμε σὲ ὅσους ἔχουν ἢ διεκδικοῦν δικαιώματα κυριότητας σὲ ἀκίνητα ποὺ ἀπαλλοτριώθηκαν ἀναγκαστικὰ μὲ τὴ Δ. 817/892/δὶς/1972 κοινὴ ἀπόφαση τῶν Ὑπουργῶν Οἰκονομικῶν καὶ Δημοσίων Ἔργων (ΦΕΚ. 96/72 τ.Δ') γιὰ τὴ δημιουργία τῆς τεχνητῆς λίμνης Μόρνου καθὼς καὶ τοὺς δανειστὲς ποὺ ἔχουν ἐγγράψει ὑποθῆκες σ' αὐτὰ τὰ ἀκίνητα καὶ σὲ τρίτους γενικὰ διεκδικητὲς ὅτι ἡ ἀποζημίωση γι' αὐτὰ τὰ ἀκίνητα καὶ γιὰ ὅτι ὑπάρχει ἐπάνω σ' αὐτὰ σύμφωνα μὲ τὸν κτηματολογικὸ πίνακα, ποὺ καθορίσθηκε μὲ τὴν 6887/1976 ἀπόφαση τοῦ Ἐφετείου Ἀθηνῶν, κατατέθηκε στὸ Γραφεῖο Παρ/κῶν καὶ Δανείων Λιδορικίου καὶ ἐκδόθηκε τὸ ἀριθ. 3569/26.4.77 γραμμάτιο συστάσεως παρακαταθήκης συνολικοῦ ποσοῦ δραχμῶν δέκα τριῶν ἑκατομμυρίων διακοσίων ἑξήκοντα ἐννέα χιλιάδων ἐνενήκοντα δύο (13.269.092).

Ἡ ἀποζημίωση θὰ ἀποδοθεῖ στὰ πρόσωπα ποὺ θὰ ἀναγνωρισθοῦν νόμιμα ὡς δικαιοῦχοι.

Ἡ ἀπόφαση αὐτὴ νὰ δημοσιευθεῖ εἰς τὴν Ἐφημερίδα τῆς Κυβερνήσεως.

Ἀθῆναι, 16 Μαΐου 1977

Μὲ Ἐντολὴ τοῦ Ὑπουργοῦ
Ὁ Διευθυντὴς
Α. ΒΑΦΕΙΑΔΗΣ

'Αριθ. 912.2/75000 (9)

Περὶ εἰδοποιήσεως τῆς 'Ανωνύμου 'Εταιρείας ὑπὸ τὴν ἐπωνυμίαν «'Οργανισμὸς Τηλεπικοινωνιῶν τῆς 'Ελλάδος Α.Ε.» (ΟΤΕ), περὶ τῆς γενομένης ὑπ' αὐτῆς παρακαταθέσεως ἀποζημιώσεως ἐξ ἀναγκαστικῆς ἀπαλλοτριώσεως οἰκοπέδου ἐντὸς τοῦ Δήμου Καλαμαριᾶς Θεσσαλονίκης πρὸς ἀνέγερσιν κτιρίου τοῦ Τ/Κ Αἰγαίου.

ΟΡΓΑΝΙΣΜΟΣ ΤΗΛΕΠΙΚΟΙΝΩΝΙΩΝ ΤΗΣ ΕΛΛΑΔΟΣ Α.Ε.

Συμφώνως πρὸς τὸ ἄρθρον 7 τοῦ Ν.Δ. 797/1971 «περὶ ἀναγκαστικῶν ἀπαλλοτριώσεων», φέρομεν εἰς γνῶσιν τῶν κάτωθι ἀναφερομένων, ἤτοι : α) τῶν κεκτημένων ἢ ἀξιούντων δικαιώματα κυριότητος ἐπὶ τοῦ δυνάμει τῆς ὑπ' ἀριθ. Μ. 5744/9082/τῆς 5.2.75 κοινῆς ἀποφάσεως τῶν 'Υπουργῶν Οἰκονομικῶν καὶ Μεταφορῶν καὶ 'Επικοινωνιῶν (ΦΕΚ 36/19.2.1975 τεῦχος Δ') ἀναγκαστικῶς ἀπαλλοτριωθέντος διὰ τὸν ἄνω σκοπὸν οἰκοπέδου, συνολικῆς ἐκτάσεως 1509,39 μ2 κειμένου ἐντὸς τοῦ Δήμου Καλαμαριᾶς τοῦ Νομοῦ Θεσσαλονίκης καὶ ἐπὶ τῶν ὁδῶν 'Ερατύρας, Περικλέους καὶ 'Ηροδότου καὶ ἐμφαινομένου εἰς τὸ ὑπ' ἀριθ. 5729/Τ1 ἀπὸ 16.1.1974 κτηματολογικὸν διάγραμμα καὶ τοῦ κτηματολογικοῦ πίνακα ὑπ' ἀριθ. 5729/Τ2 τοῦ Διπλωμ. 'Αγρον. Τοπογρ. Μηχανικοῦ Στ. Κουτσοσίμου β) τῶν τυχὸν ἐπὶ τοῦ ἀκινήτου τούτου ἐγγεγραμμένων ἐνυποθήκων ἢ κατασχόντων δανειστῶν ἢ τρίτων διεκδικητῶν, ὅτι ἡ δυνάμει τῆς ὑπ' ἀριθ. 1864/1976 ἀποφάσεως τοῦ 'Εφετείου Θεσσαλονίκης καθορισθεῖσα ὁριστικὴ ἀποζημίωσις διὰ τὸ ἀπαλλοτριωθὲν ὡς ἄνω οἰκόπεδον κατετέθη ὑπὸ τοῦ ΟΤΕ εἰς τὸ Ταμεῖον Παρακαταθηκῶν καὶ Δανείων Θεσσαλονίκης, ἐπ' ὀνόματι τῶν δικαστικῶς ἀναγνωρισθησομένων ἀληθῶν δικαιούχων, ἐκδοθέντος τοῦ ὑπ' ἀριθ. 223367/27.4.77 γραμματίου συστάσεως παρακαταθήκης τοῦ ἐν Θεσσαλονίκῃ 'Υποκαταστήματος τοῦ Ταμείου Παρακαταθηκῶν καὶ Δανείων, διὰ ποσὸν δραχμῶν (5.358.335) ὁ ΟΤΕ δὲ κατέθεσε τὸ γραμμάτιον τοῦτο εἰς τὴν Συμβολαιογράφον Θεσσαλονίκης Κλεοπ. Χειμωνίδου - Καριπίδου συνταχθείσης τῆς ὑπ' ἀριθ. 2507/1977 πράξεώς της, μὲ πᾶσαν δὲ ἐπιφύλαξιν τοῦ ΟΤΕ κατὰ τῆς ἄνω ἀποφάσεως κλπ. Τέλος ἡ εἰρημένη ὑπ' ἀριθ. 1864/76 ἀπόφασις τοῦ 'Εφετείου Θεσσαλονίκης ἐξεδόθη ἐν δίκῃ μεταξὺ τοῦ ΟΤΕ καὶ τῶν Λάμπρου Βασ. Λαμπρίδη καὶ Βασ. Λ. Λαμπρίδη, ἐν τῇ ἀποφάσει ταύτῃ φερομένων ὡς ἰδιοκτητῶν.

'Αθῆναι, 12 Μαΐου 1977

'Ο 'Υποδιοικητής
Δ. ΜΟΥΣΤΑΚΑΣ

('Αριθ. Τρ. Ταμ. Γεν. 'Εσ. 'Αθ. 44392/77, τῆς 23.5.77)

ΠΟΛΕΟΔΟΜΙΑ

ΑΠΟΦΑΣΕΙΣ

'Αριθ. Ε. 10499/1526 (10)

Περὶ ἀναστολῆς οἰκοδομικῶν ἐργασιῶν στὰ Ο.Τ. 70,74,75 τῆς κοινότητας Πανοράματος Θεσ/νίκης.

Ο ΥΠΟΥΡΓΟΣ ΔΗΜΟΣΙΩΝ ΕΡΓΩΝ

Έχοντας ὑπόψη :

1. Τὶς διατάξεις τοῦ ἄρθρου 8 τοῦ Ν.Δ. τῆς 17 'Ιουλίου, 16 Αὐγούστου 1923 «περὶ σχεδίων πόλεων κ.λπ.», ὅπως τροποποιήθηκαν μὲ τὸ ἄρθρο 1 τοῦ Ν. 551/77 (ΦΕΚ. 68Α'/77).
2. Τὴν 59/76 ἀπόφαση τοῦ Κοινοτικοῦ Συμβουλίου Πανοράματος Θεσσαλονίκης.
3. Τὸ ἔγγραφο τῆς Νομαρχίας Θεσσαλονίκης (Δ/νσεως Τεχνικῶν 'Υπηρεσιῶν) μὲ τὸ ἀριθμὸ 31462/5.11.76, ἀποφασίζουμε :

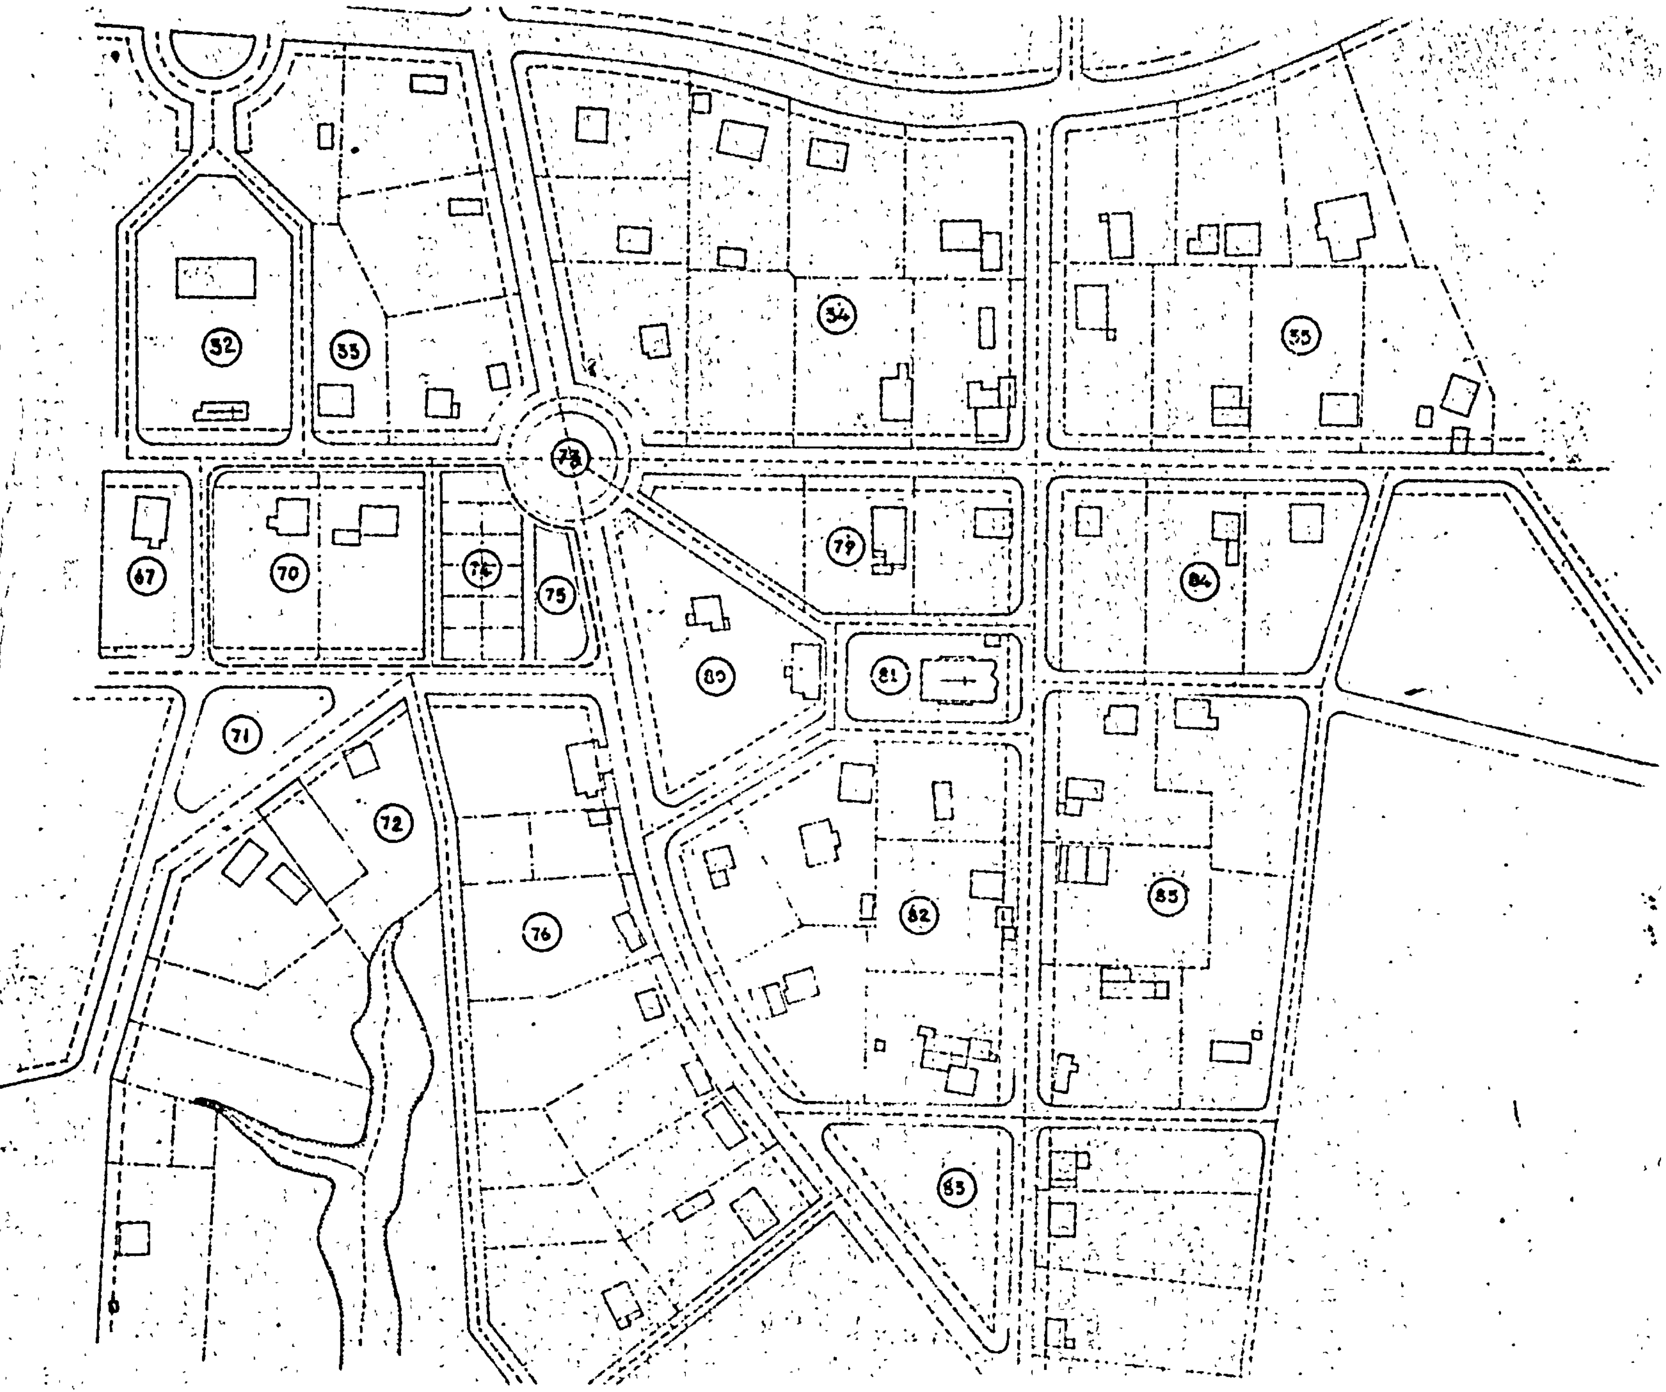
α) 'Αναστέλλουμε γιὰ τρεῖς (3) μῆνες τὶς οἰκοδομικὲς ἐργασίες καὶ τὴν ἔκδοση οἰκοδομικῶν ἀδειῶν σὲ τρία οἰκοδομικὰ τετράγωνα (ποὺ φαίνονται στὸ συνημμένο διάγραμμα μὲ τοὺς ἀριθμοὺς 70, 74, 75) τῆς κοινότητας Πανοράματος Θεσσαλονίκης, προκειμένου νὰ γίνει ἀναμόρφωση αὐτῶν σύμφωνα μὲ τὴ χωροταξικὴ μελέτη ποὺ ἐκπονεῖται.

β) Νὰ ἐκδοθεῖ σὲ συνέχεια, τὸ σχετικὸ Π. Δ/γμα.

'Η ἀπόφαση αὐτὴ νὰ δημοσιευθεῖ στὴν 'Εφημερίδα τῆς Κυβερνήσεως.

'Αθῆναι, 19 'Απριλίου 1977

Ο ΥΠΟΥΡΓΟΣ
ΧΡΙΣΤΟΦΟΡΟΣ ΣΤΡΑΤΟΣ


ΘΕΣΣΑΛΟΝΙΚΗ
ΠΑΝΟΡΑΜΑ
1:1000
ΕΓΚΡΙΝΕΤΑΙ ΩΣ ΠΑΡΑΡΤΗΜΑ
ΕΝ ΑΘΗΝΑΙΣ ΤΗ 19 1977
32
33
34
35
67
70
71
72
75
76
79
80
81
82
84
85

ΑΝΑΚΟΙΝΩΣΕΙΣ

(11)

Περὶ εἰδοποιήσεως τῆς γενομένης παρακαταθέσεως λόγῳ ἀπαλ/σεως ἀκινήτου διὰ τὴν διαμόρφωσιν τῶν ὁδῶν Παρθεναγωγείου καὶ Ι. Καλοῦ πόλεως Πρεβέζης.

ΞΕΝΟΔΟΧΕΙΑΚΑΙ ΚΑΙ ΤΟΥΡΙΣΤΙΚΑΙ ΕΠΙΧΕΙΡΗΣΕΙΣ ΔΙΩΝΗ Α.Ε.

Ἀνακοινοῦται συμφώνως τῷ νόμῳ ὅτι ἡ ἐν Πρεβέζῃ ἑδρεύουσα Ἀνώνυμος Ἑταιρεία ὑπὸ τὴν ἐπωνυμίαν «ΞΕΝΟΔΟΧΕΙΑΚΑΙ ΚΑΙ ΤΟΥΡΙΣΤΙΚΑΙ ΕΠΙΧΕΙΡΗΣΕΩΣ ΔΙΩΝΗ Α.Ε.» ὡς νομίμως ἐκπροσωπεῖται παρακατάθεσεν εἰς τὸ ἐν Πρεβέζῃ Γραφεῖον τοῦ Ταμείου Παρακαταθηκῶν καὶ Δανείων δι' ἑαυτὴν καὶ διὰ λογαριασμὸν τῶν ὡς κατωτέρω ἀναφερομένων ὑποχρέων τὸ ποσὸν τῶν δρχ. 296.536 ὑπὲρ τοῦ κατὰ νόμον ἀναγνωρισθησομένου δικαιούχου ἀποζημιώσεως προσάγων ἀμετάκλητον καὶ τελεσίδικον περὶ τούτου δικαστικὴν ἀπόφασην διὰ τὴν εἴσπραξιν μέρους ἢ ὁλοκλήρου τοῦ ποσοῦ τούτου. Διὰ τὴν κατάθεσιν ταύτην ἐξεδόθη τὸ ὑπ' ἀριθ. 7702/5.5.77 γραμμάτιον συστάσεως παρακαταθήκης τοῦ ἀνωτέρω Γραφείου, κατατεθέντος τούτου εἰς τὸν Συμβ/φον Πρεβέζης Ἰωάννην Ραβανὸν περὶ ἧς καταθέσεως ἡ ὑπ' ἀριθ. 9930/7.7.77 πρᾶξις αὐτοῦ, ἐπὶ τῇ κατωτέρω αἰτίᾳ.

Δυνάμει τῆς ὑπ' ἀριθ. Τ.Υ. 5292/11/29.9.75 πράξεως τακτοποιήσεως, προσκυρώσεως καὶ ἀναλογισμοῦ ἀποζημιώσεως τῆς Δ/σεως Τεχνικῶν Ὑπηρεσιῶν, Νομοῦ Πρεβέζης, Γραφείου Πολεοδομικῶν Ἐφαρμογῶν, κυρωθείσης διὰ τῆς ὑπ' ἀριθ. 6209/75 ἀποφάσεως τοῦ Νομάρχου Πρεβέζης, ἐκδοθείσης ἐπὶ τῇ βάσει τοῦ ἀπὸ 27.8.70 Β.Δ. «περὶ ἀναθεωρήσεως καὶ τροποποιήσεως τοῦ ρυμοτομικοῦ σχεδίου πόλεως Πρεβέζης, ρυμοτομεῖται διὰ τὴν διαμόρφωσιν τῶν ὁδῶν Παρθεναγωγείου καὶ Ἰωάν. Καλλοῦ, τμῆμα τῆς φερομένης ὡς εἰκαζομένη ἰδιοκτησία τῆς Λυδίας Γεωργούλη - Στεφάνου, κατοίκου Ἀθηνῶν (Βουρνάζου 6 - Ἀμπελόκηποι) ὡς τοῦτο ἐμφαίνεται καὶ ἀποτυποῦται εἰς τὸ συνοδεῦον τὴν ἄνω πρᾶξιν τοπογραφικὸν διάγραμμα τῆς Πολ. Ὑπομ/κοῦ Ζωῆς Χαραμόγλη - Παπαχρήστου ὑπὸ τοὺς ἀριθμοὺς 31-30-32-31 ἐμβαδοῦ 2,30 τ.μ.,32-31-39-38-32 ἐμβαδοῦ 3,51 τ.μ. ὑποχρέου ἀποζημιώσεως Ἐμπορικὴ Τράπεζα τῆς Ἑλλάδος, 105-31-32-105-30-32-105-32-30-23-33-32 ἐμβαδοῦ 3,47 τ.μ., 38-39-40-41-38-41-40-43-42-41 ἐμβαδοῦ 7,22 τ.μ. ὑποχρέου ἀποζημιώσεως Εὐρυβ. Ρουκλῆς, 38-39-40-41-38 ἐμβαδοῦ 0,46 τ.μ. 38-39-40-41-38 ἐμβαδοῦ 0,46 τ.μ. ὑποχρέου καταβολῆς Ἀνθὴ Τσάϊμου 35-36-37-35 ἐμβαδοῦ 4,24 τ.μ., ὑποχρέου καταβολῆς Χρ. Κωτσαΐδης, 32-30-23-33-32, 23-29-28-24-23, 34-24-36-35-34 ἐμβαδοῦ 16,67 τ.μ. ὑποχρέου καταβολῆς Α.Ε. ΔΙΩΝΗ μετὰ οὗ ἐπὶ τοῦ ρυμοτομουμένου τούτου τμήματος κτίσματος οἰκοδομῆς διαστάσεων 3,20 2,60 × 6,80, 80 × 4,80 ἴσον 94,65 τ.μ. 14,60 × 5,50 ἴσον 80,30 μ3 καὶ μ2 12,25 × 3,50 ἴσον 42,87 μ3 καὶ δύο κιτρολεμονεῶν, ὑποχρέου καταβολῆς Δῆμος Πρεβέζης.

Διὰ δὲ τῆς ὑπ' ἀριθ. 109/76 ἀποφάσεως τοῦ Μονομελοῦς Πρωτοδικείου Πρεβέζης ἔχει καθορισθῆ προσωρινὴ τιμὴ μονάδος ἀποζημιώσεως τούτων συμποσουμένης τῆς ἀποζημιώσεως τῶν ἄνω ρυμοτομουμέμων κατὰ τὸν ἀπὸ 4.12.76 πίνακα τῆς Δ/νσεως Τεχνικῶν Ὑπηρεσιῶν Ν. Πρεβέζης εἰς τὸ ποσὸν τῶν δρχ. 296,536 μετὰ τοῦ ἀναλογοῦντος Φ.Μ.Α. κλπ. κρατήσεων.

Ἡ ἀνωτέρω παρακατάθεσις γίνεται εἰς ἐκτέλεσιν τῆς ἀναλογούσης ὑποχρεώσεως τῆς Α.Ε. ΔΙΩΝΗ καὶ διὰ λογαριασμὸν τῶν ὡς ἄνω ὑπολοίπων ὑποχρέων, δι' ἣν ἐξεδόθη ἡ ὑπ' ἀριθ. Τ.Υ. 1616/77 ἀπόφασις τῆς Νομαρχίας Πρεβέζης, ἐπιφυλασσομένης τῆς καταθετρίας τῶν νομίμων δικαιωμάτων αὐτῆς κατὰ τῶν ὡς ἄνω ὑποχρέων πρὸς καταβολήν.

Ἐν Πρεβέζῃ τῇ 7 Μαΐου 1977

Ὁ Πληρεξούσιος Δικηγόρος
ΧΡΗΣΤΟΣ Θ. ΠΕΠΟΝΗΣ

(Ἀριθ. Τρ. Ταμ. Α.Ε. Ἀθ. 61641, τῆς 20.5.1977)